


**SITUACION**  
Escala: 1/100.000

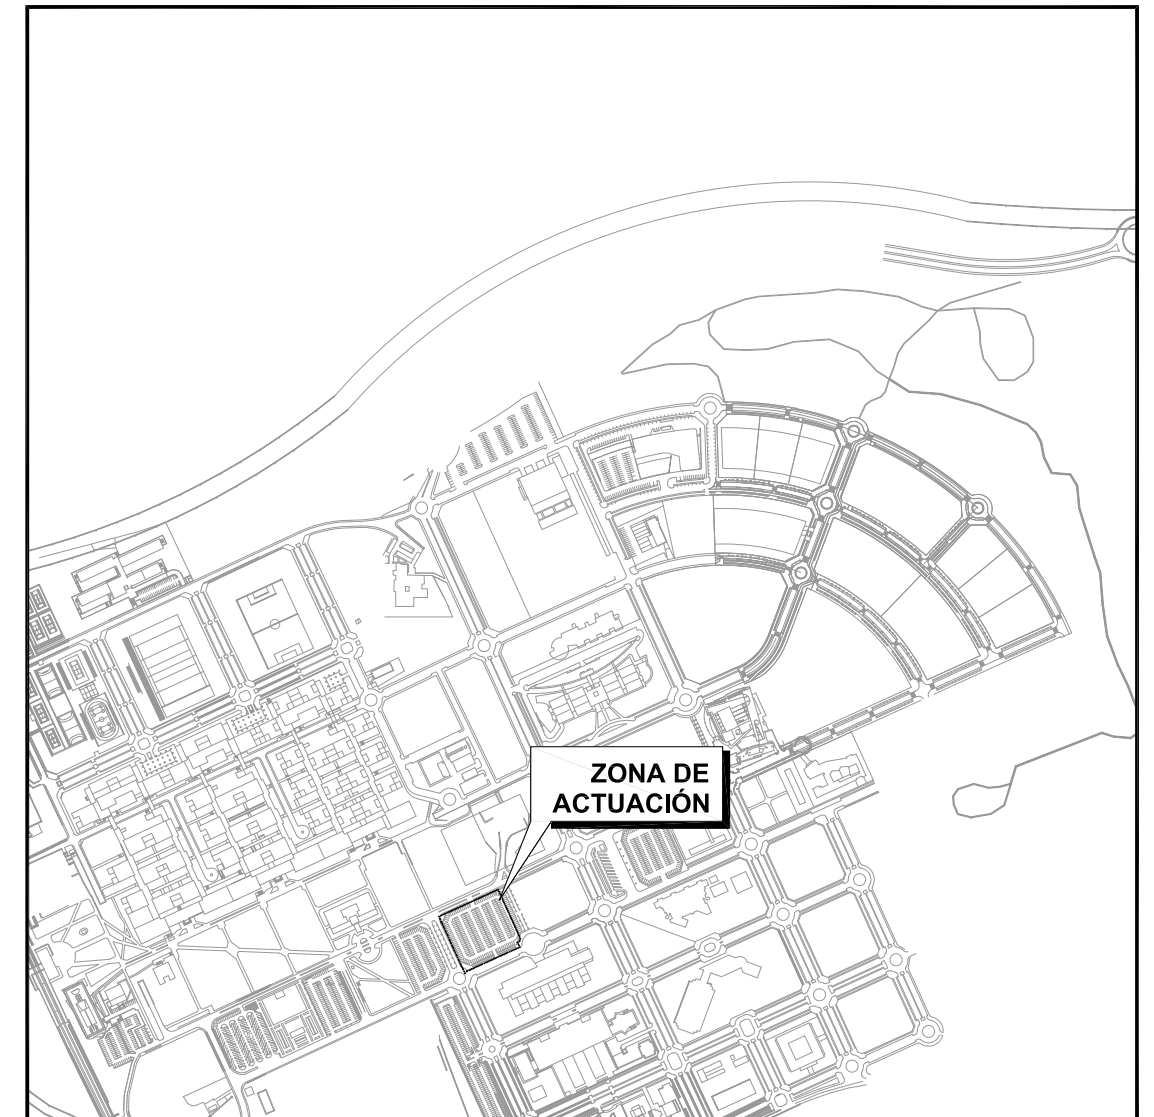

**EMPLAZAMIENTO**  
Escala: 1/5.000

[ título estudio ]			
Estudio para el drenaje superficial y señalización del aparcamiento en superficie situado entre las calles Kant e Iván Paulov, al este de la calle Hobbes, en la Universidad Autónoma de Madrid			
[ título plano ]			
Situación y emplazamiento			

[ cliente ]  Universidad Autónoma de Madrid	[ autor del estudio ] Ernesto Carrasco Valverde (ITOP) colegiado nº 13.044	[ equipo redactor ] Ernesto Carrasco Valverde (ITOP)	[ dibuja ]	Luis Miguel Peñas Pérez	[ escalas ] 1:100000 1:5000 DIN A-1 originales		[ código ]	0268DO001 01-0101R0.dwg	[ fecha ] octubre 2.009	[ plano nº ] 1 hoja 1 de 1	
			[ comprueba ]	Ernesto Carrasco Valverde			[ sustituye a ]				
			[ verifica ]	Ernesto Carrasco Valverde							