



UNIVERSIDAD AUTÓNOMA DE MADRID	FECHA: DICIEMBRE 1981
ANTEPROYECTO PARA FACULTAD DE PSICOLOGÍA	ESCALA: 1:3000
PLANTA DE SITUACIÓN	PLANO 01
DR. ARQUITECTO JOSÉ M. GARCÍA DE PAREDES	SUBSTITUYE
COLABORADOR JOSÉ M. VIRELLA DÍAZ	

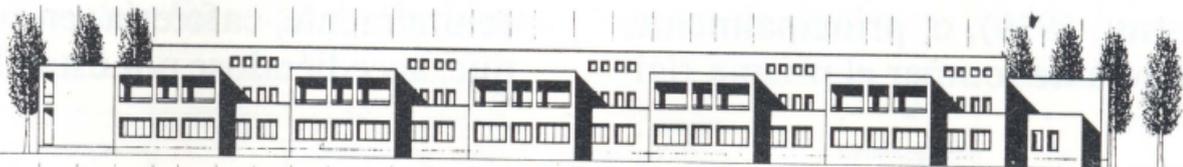


ALZADO SUR



ALZADO OESTE

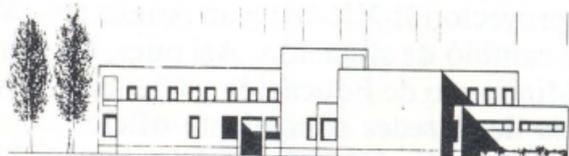


ALZADO ESTE

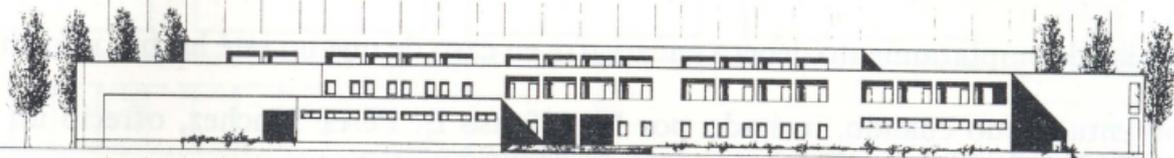


ALZADO NORTE


UNIVERSIDAD AUTÓNOMA DE MADRID	FECHA DICIEMBRE 1981
INTERVENCIÓN PARA FACULTAD DE PSICOLOGÍA	ESCALA 1:200
ALZADOS	PLANO
DE ARQUITECTO JOSÉ M. GARCÍA DE PAREDES	07
COLABORADOR OSCAR VIGUERA SÁIZ	INSTITUTO

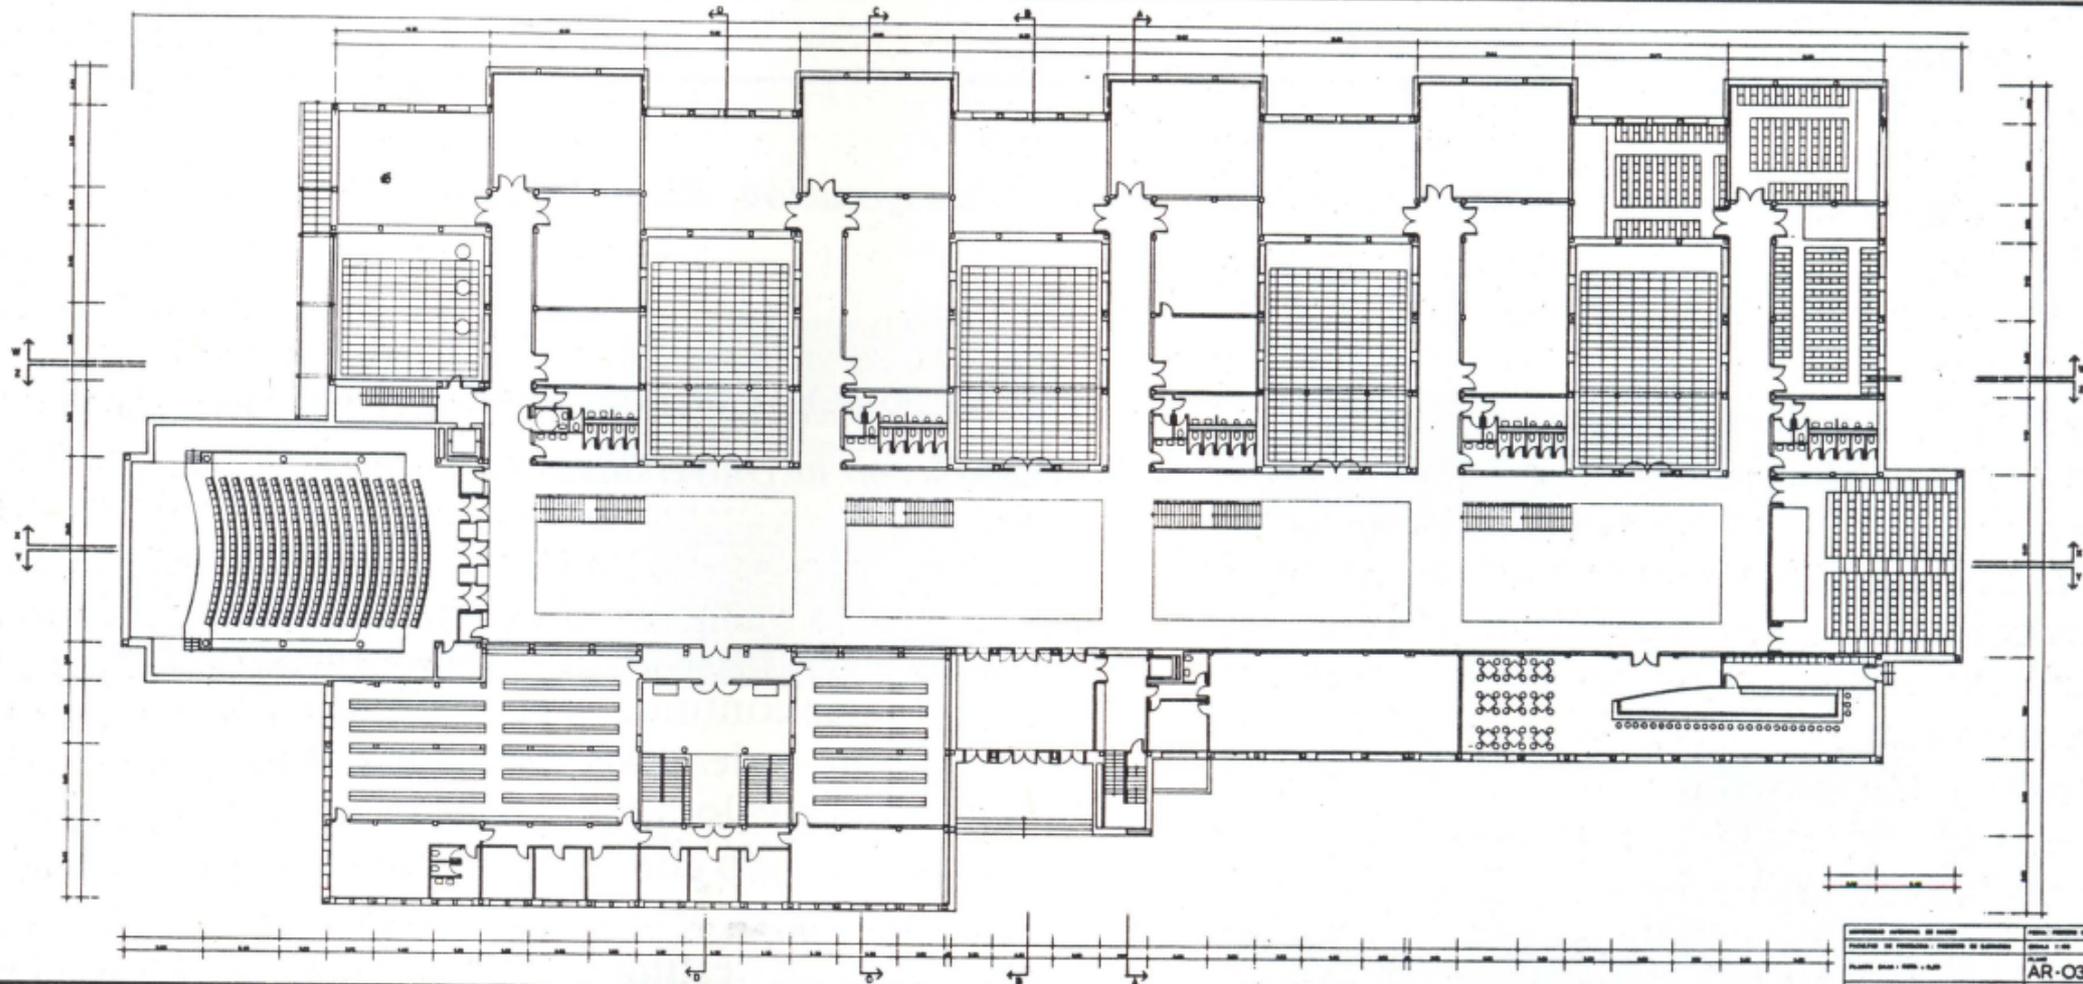


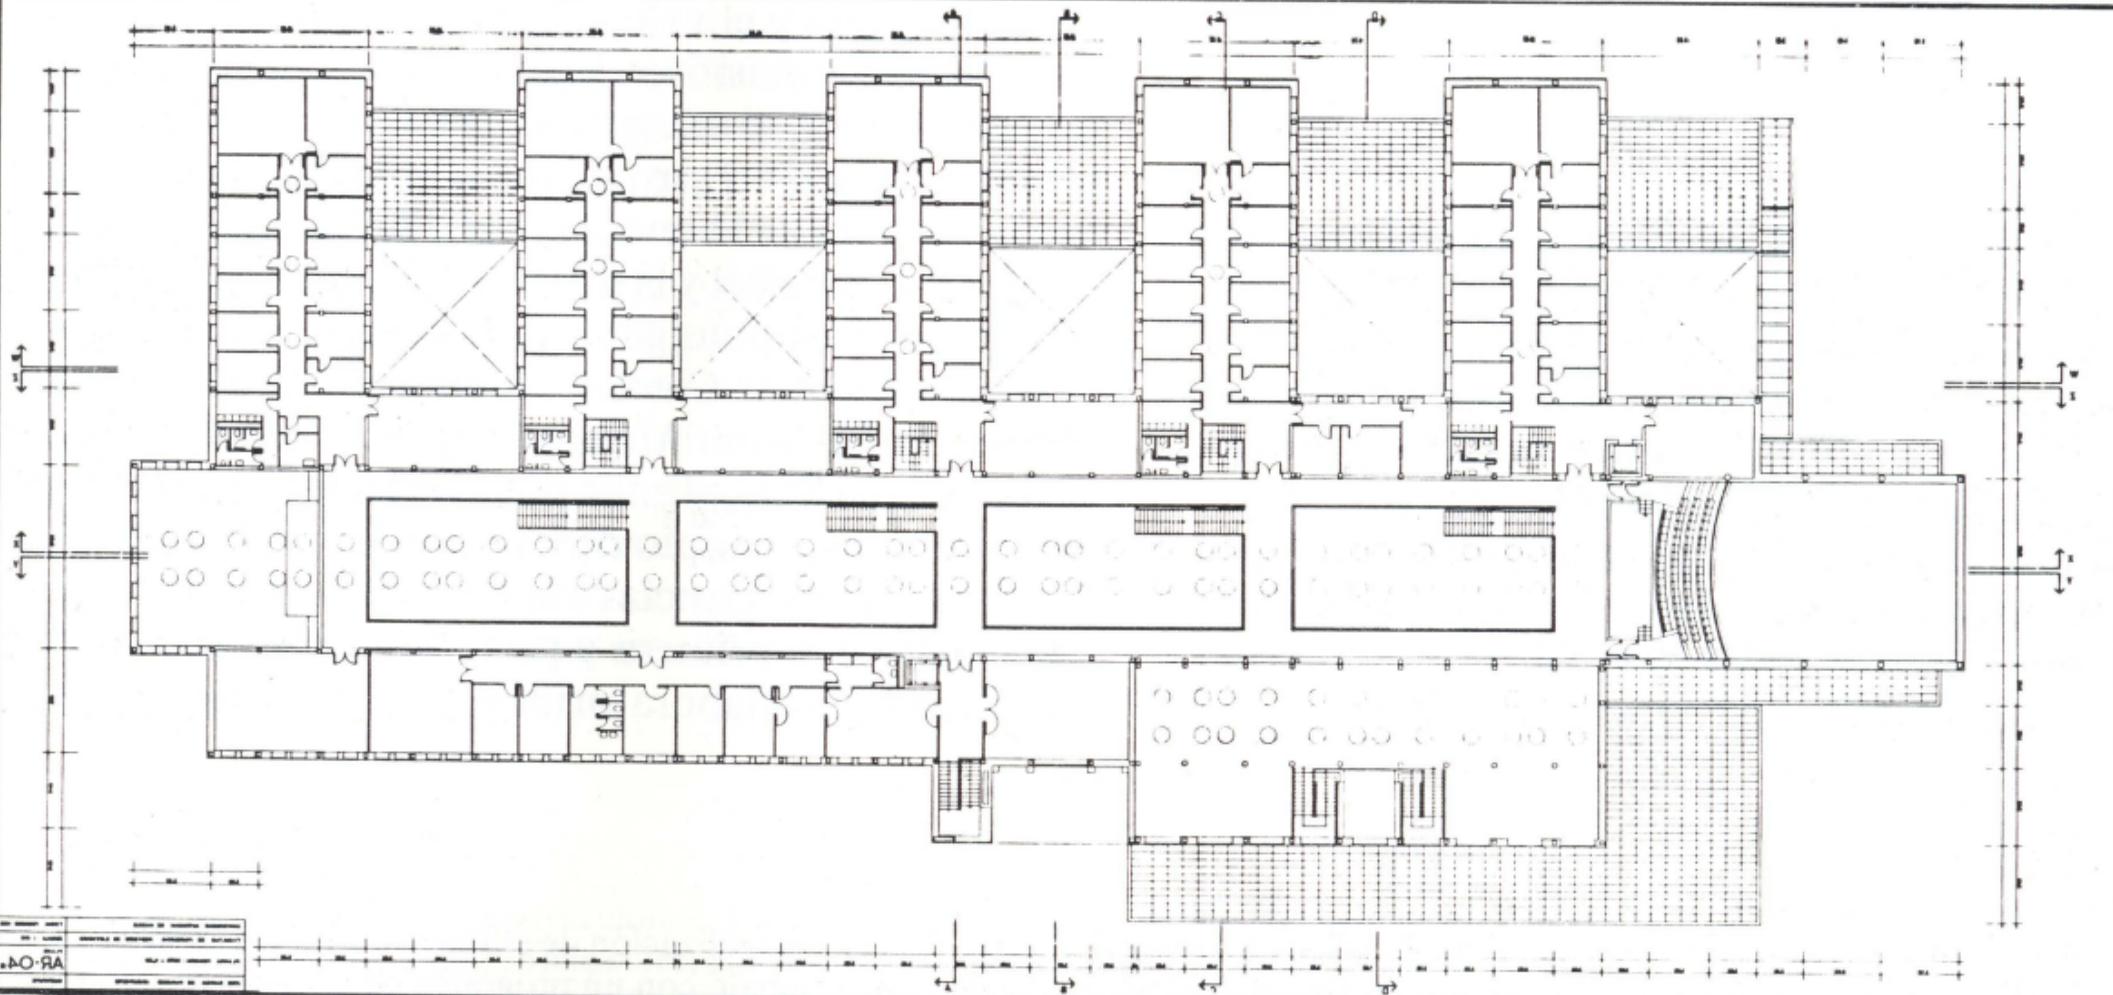

1. NO-RA
 2. NO-RA
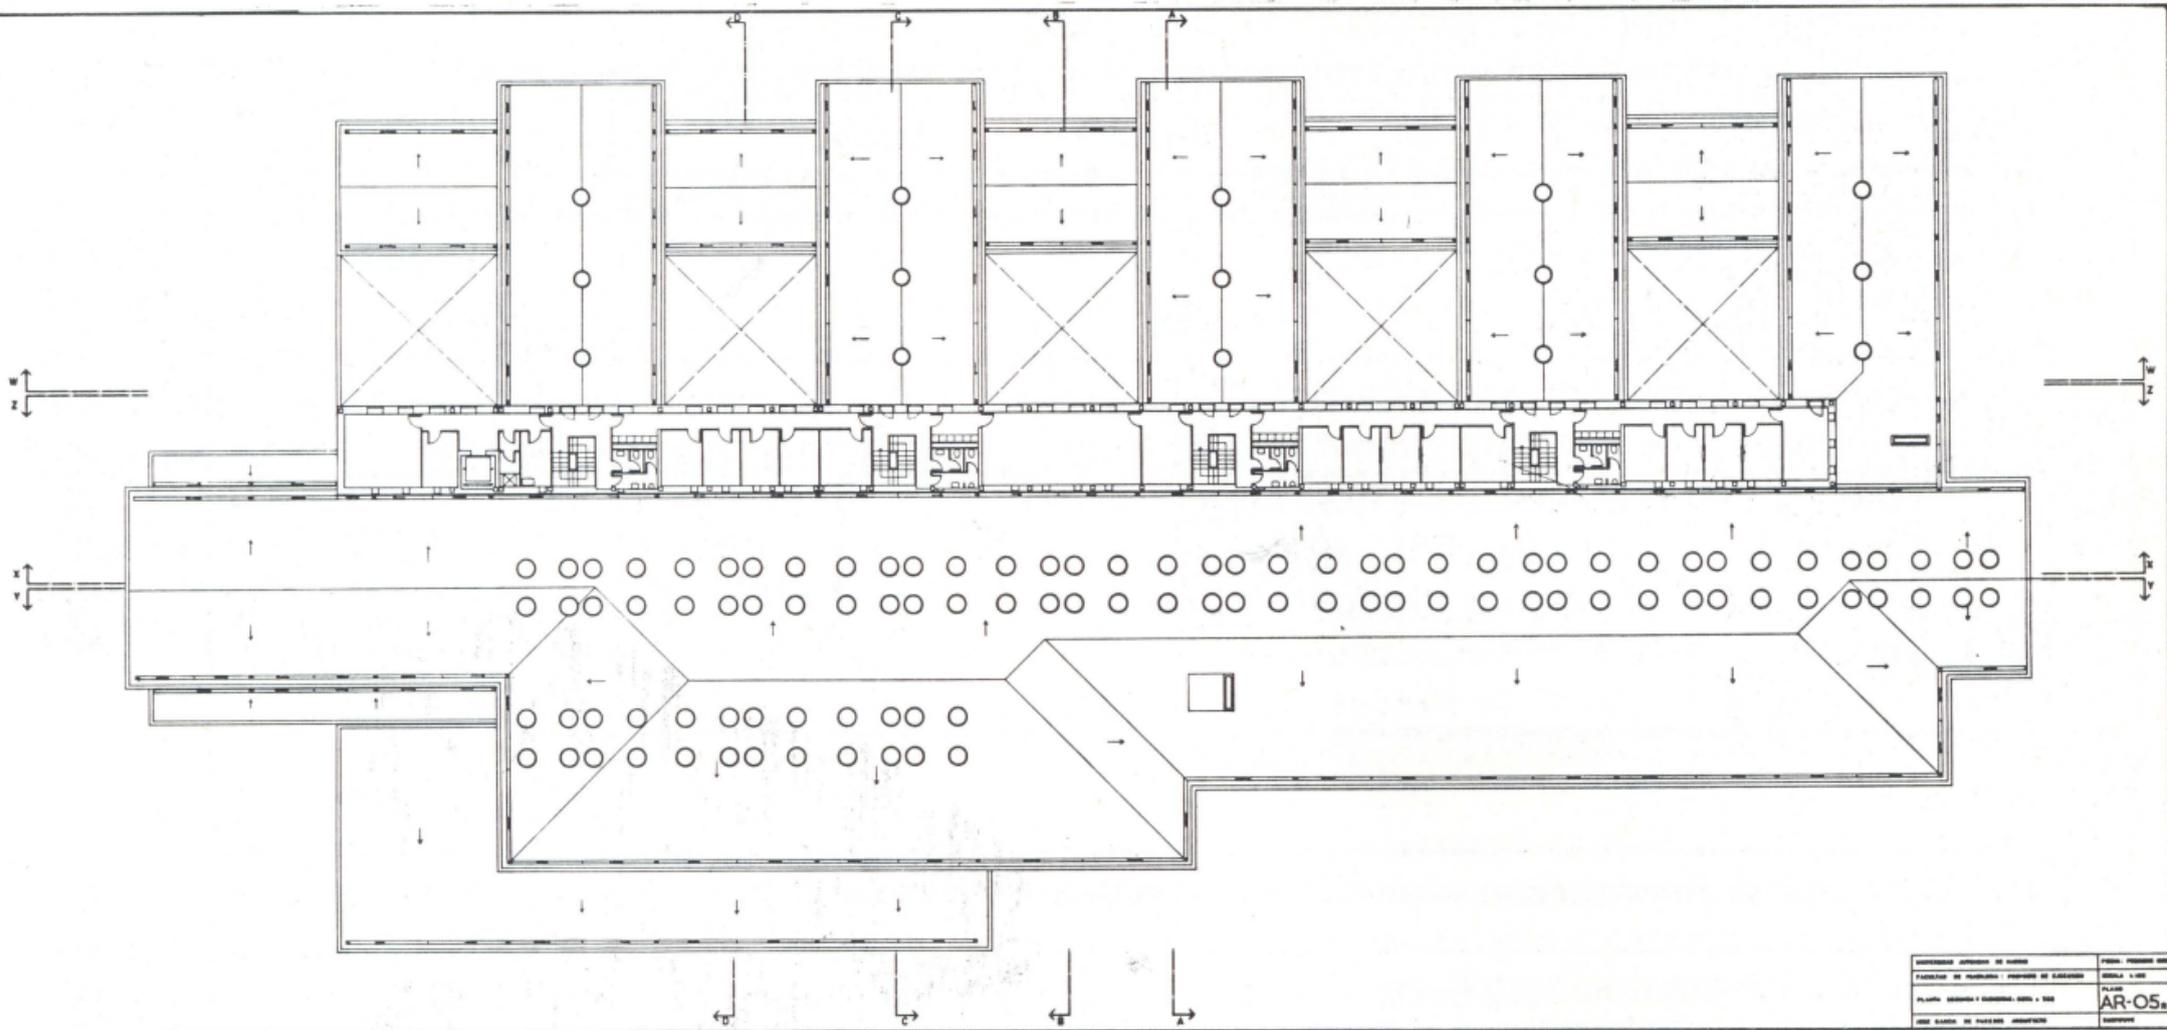

